

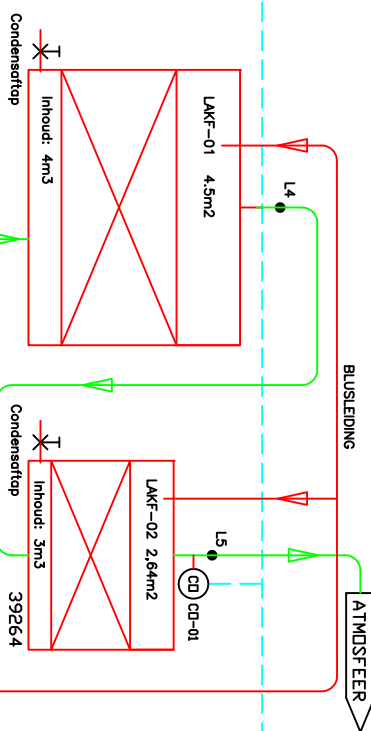
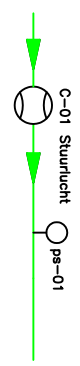
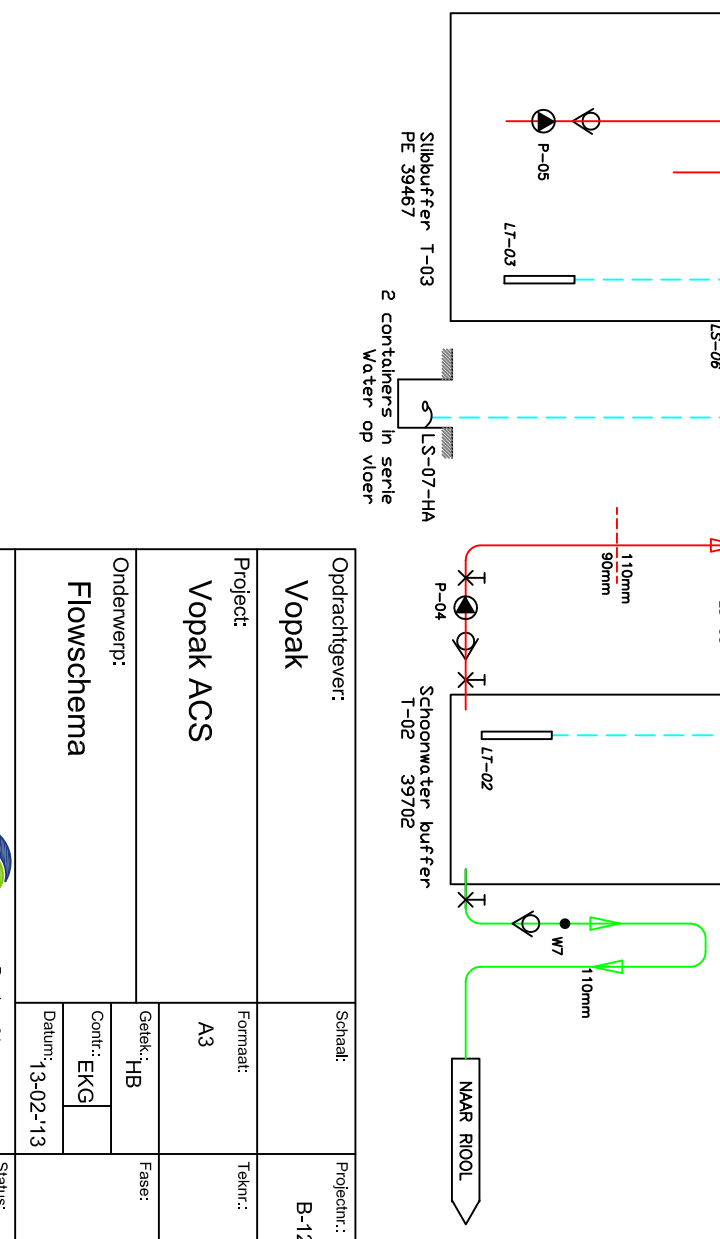


TELEMETRIE storingsmelder CARS  
 Container verlichting/ verwarming

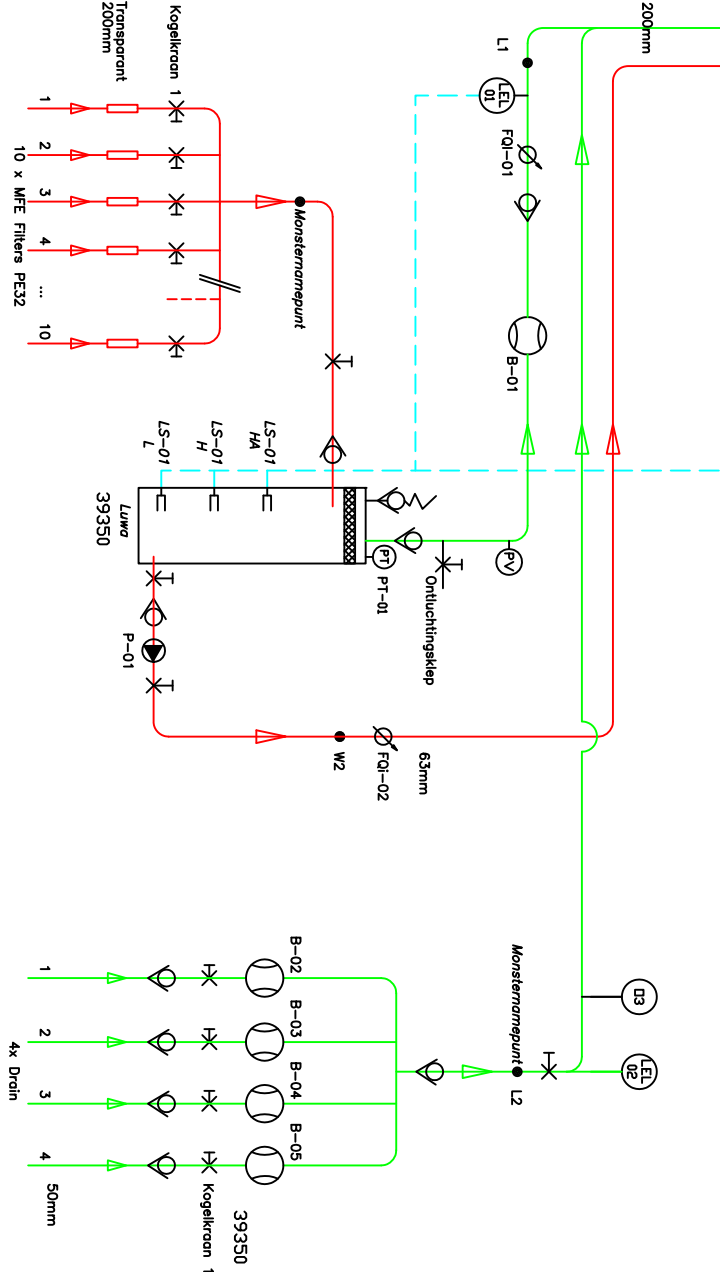

Noodstop  
 Buitenzijde unit  
 Alarm lamp (oranje)

Legenda	
	WATERPOMP
	HANDMATIGE AFSLUTTER
	GESTUURDE AFSLUTTER
	BEMOSTENINGSPUNT
	FLOWMETER
	TERUGSLAKLEP
	Visuele drukmeter
	O3-meting
	Lel-meting
	CO-meting
	LICHTPOMP

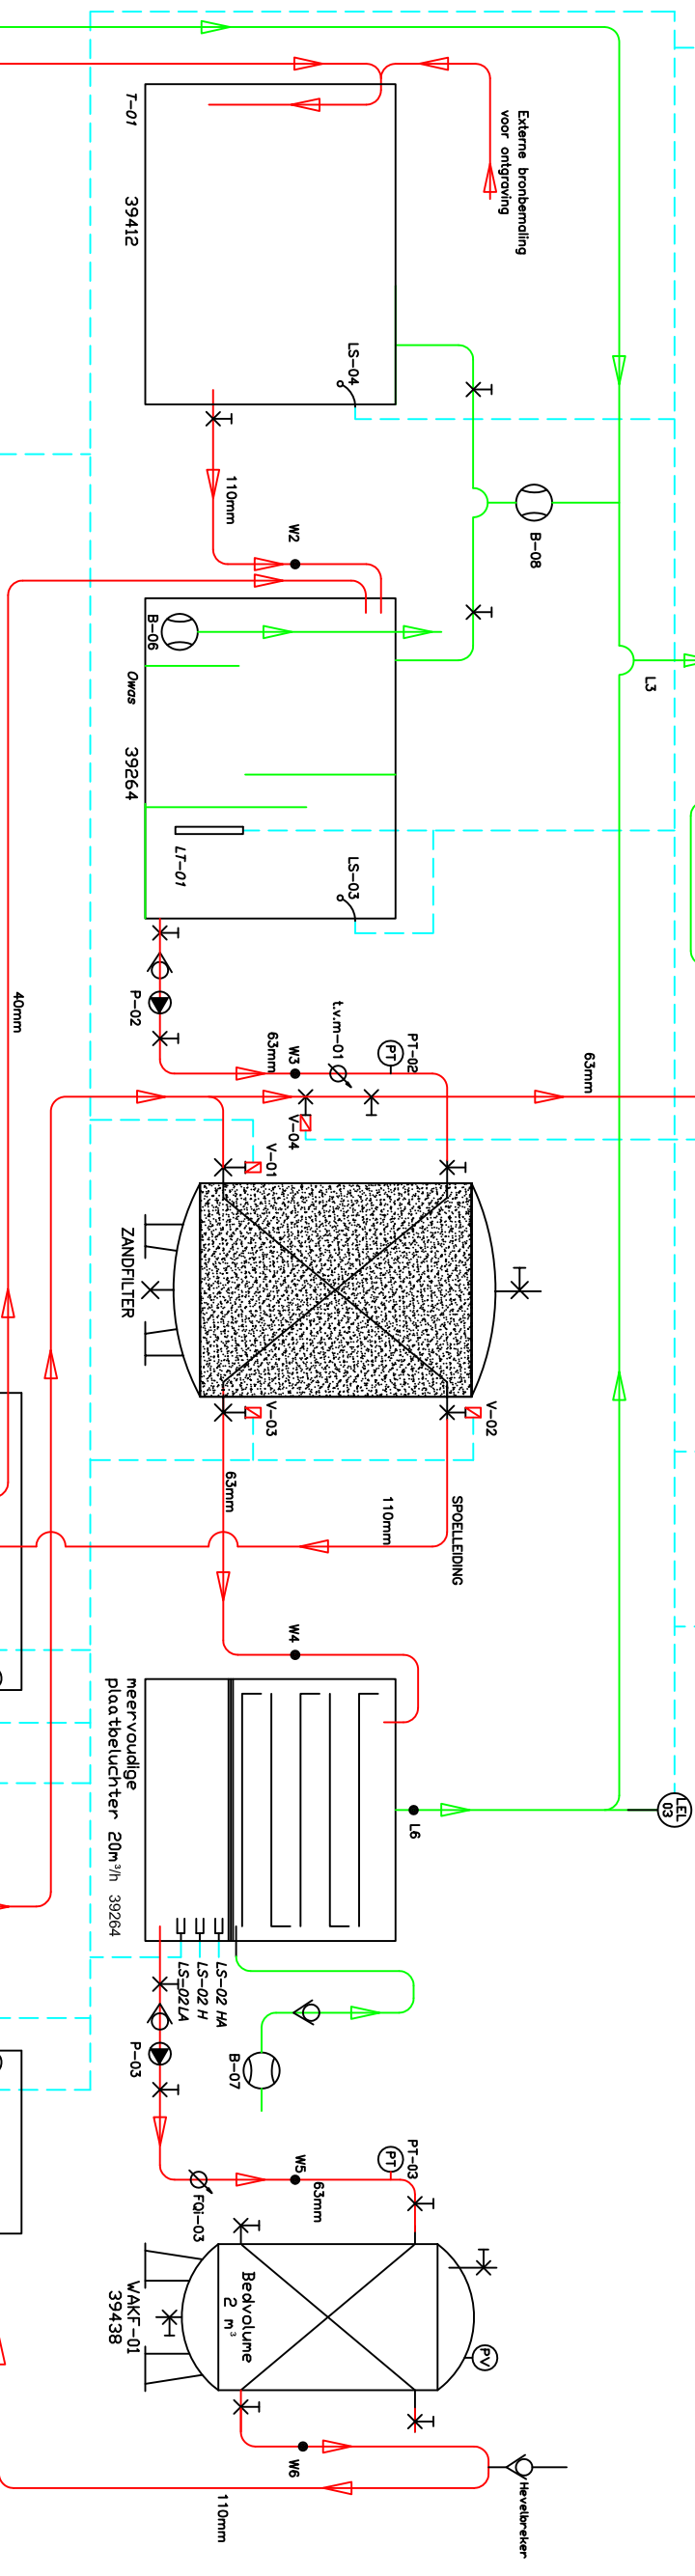

Opdrachtgever:		Schaaft:		Projectnr.:	
Vopak		B-1203			
Project:		Vopak ACS		Format:	
A3				Tekn.:	
Onderwerp:		Flowschema		Getek.: HB	
				Fase:	
				Contr.: EKG	
				Datum: 13-02-13	
				Status:	

Postbus 31  
 7020 AA Zelfhem  
 Telefoon: 0314-627701  
 Fax: 0314-627726  
 www.verhoevenmilieu.com

